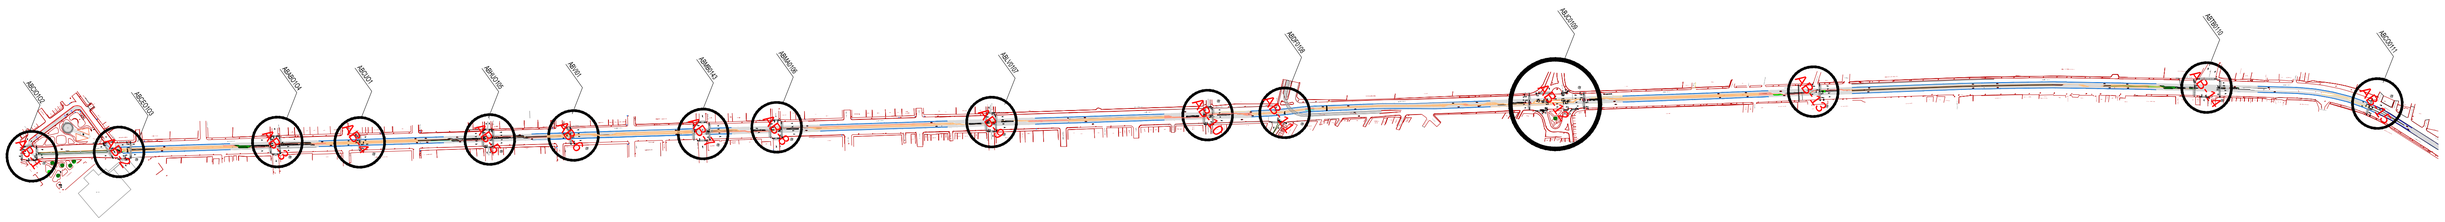

LEGENDA

SUSTENTAÇÃO

- Coluna 101
- Coluna 128
- Coluna 128 + Extensora
- Braço Projetado
- Coluna 128 +Braço Projetado
- Coluna 128 + Braço Projetado + Extensora
- Controlador Eletrônico 8 Fases
- Controlador Eletrônico 8 Fases

FOCOS

- Foco de Pedestre com Botoeira
- Foco de Pedestre sem Botoeira
- Foco Veicular Psc. 200 x 200mm
- Foco Veicular 200 x 200 x 200mm
- Foco Veicular com Antep. 200 x 200 x 200mm
- Foco Ciclovia 200 x 200mm

- BRT
- Ciclovia

PREFEITURA DE BELÉM

SEMOB - SUPERINTENDÊNCIA EXECUTIVA DE MOBILIDADE URBANA DE BELÉM

ASSUNTO: IMPLANTAÇÃO DO BRT
PROJETO DE SINALIZAÇÃO SEMAFÓRICA

TRECHO: CORRDOR ALMIRANTE BARROSO

CÓDIGO: GERAL

CRUZAMENTO: AV. AUGUSTO MONTENEGRO x PRAÇA DO COQUEIRO

DATA: MAR / 2015

ESCALA: S/ESCALA

REVISÃO: 0

FOLHA: